


Exempel på situationsplan


(Situationsplanen som bifogas med ansökan skall vara i skala 1:500 – 1:1000).

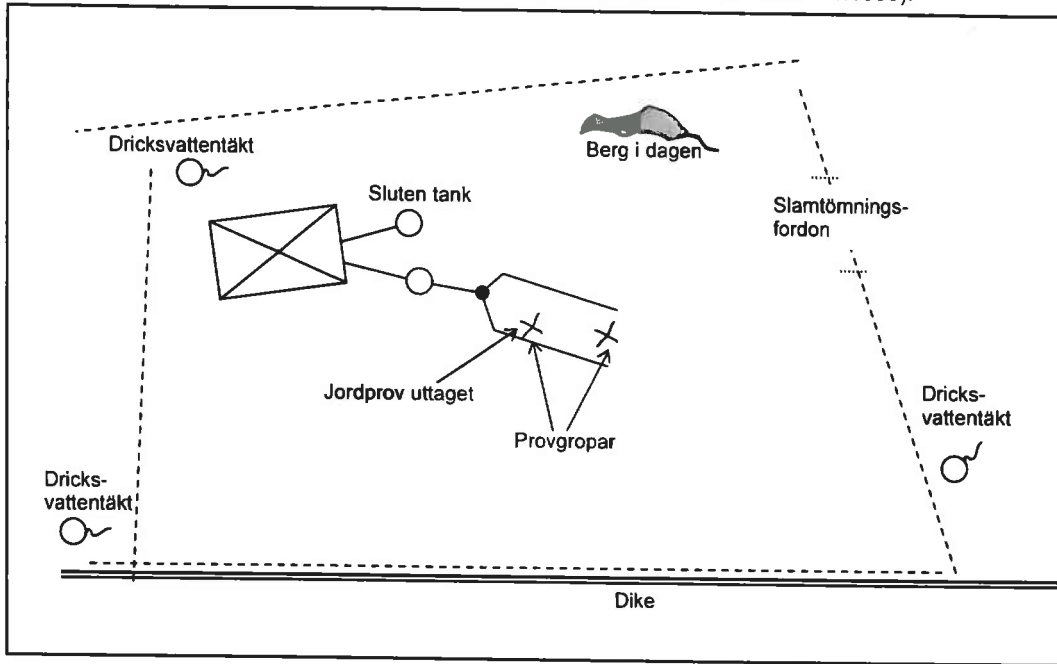

Exempel på ritning - längd- och tvärsnitt på avloppsanläggning


(Ange skalan på den ritning som bifogas med ansökan).

Tvärsnitt - Upplyft infiltration

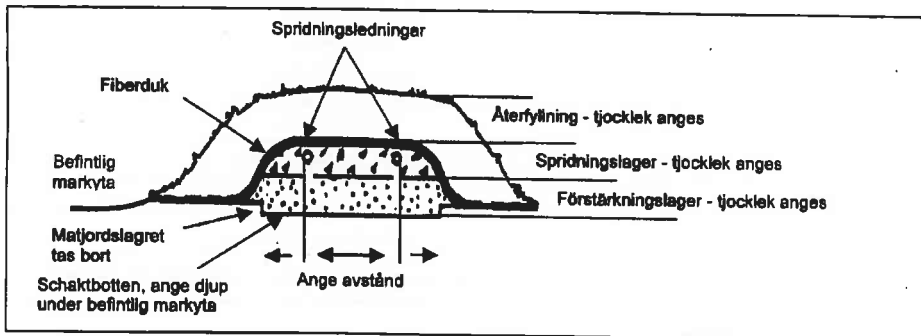

Längdsektion -

Pumpning av avloppsvattnet direkt ut i infiltrationsbädden, eller

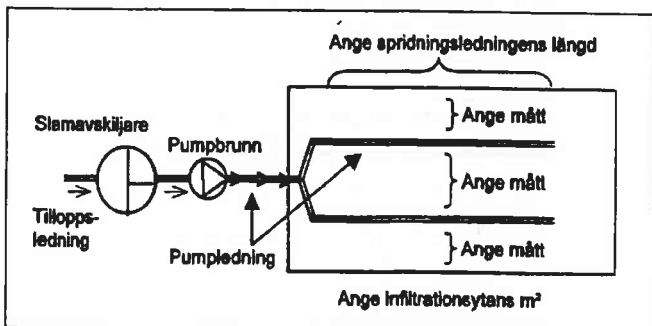

ledning av avloppsvattnet med självfall ut i infiltrationsbädden

