


Samhällsbyggnad

6280019

149424

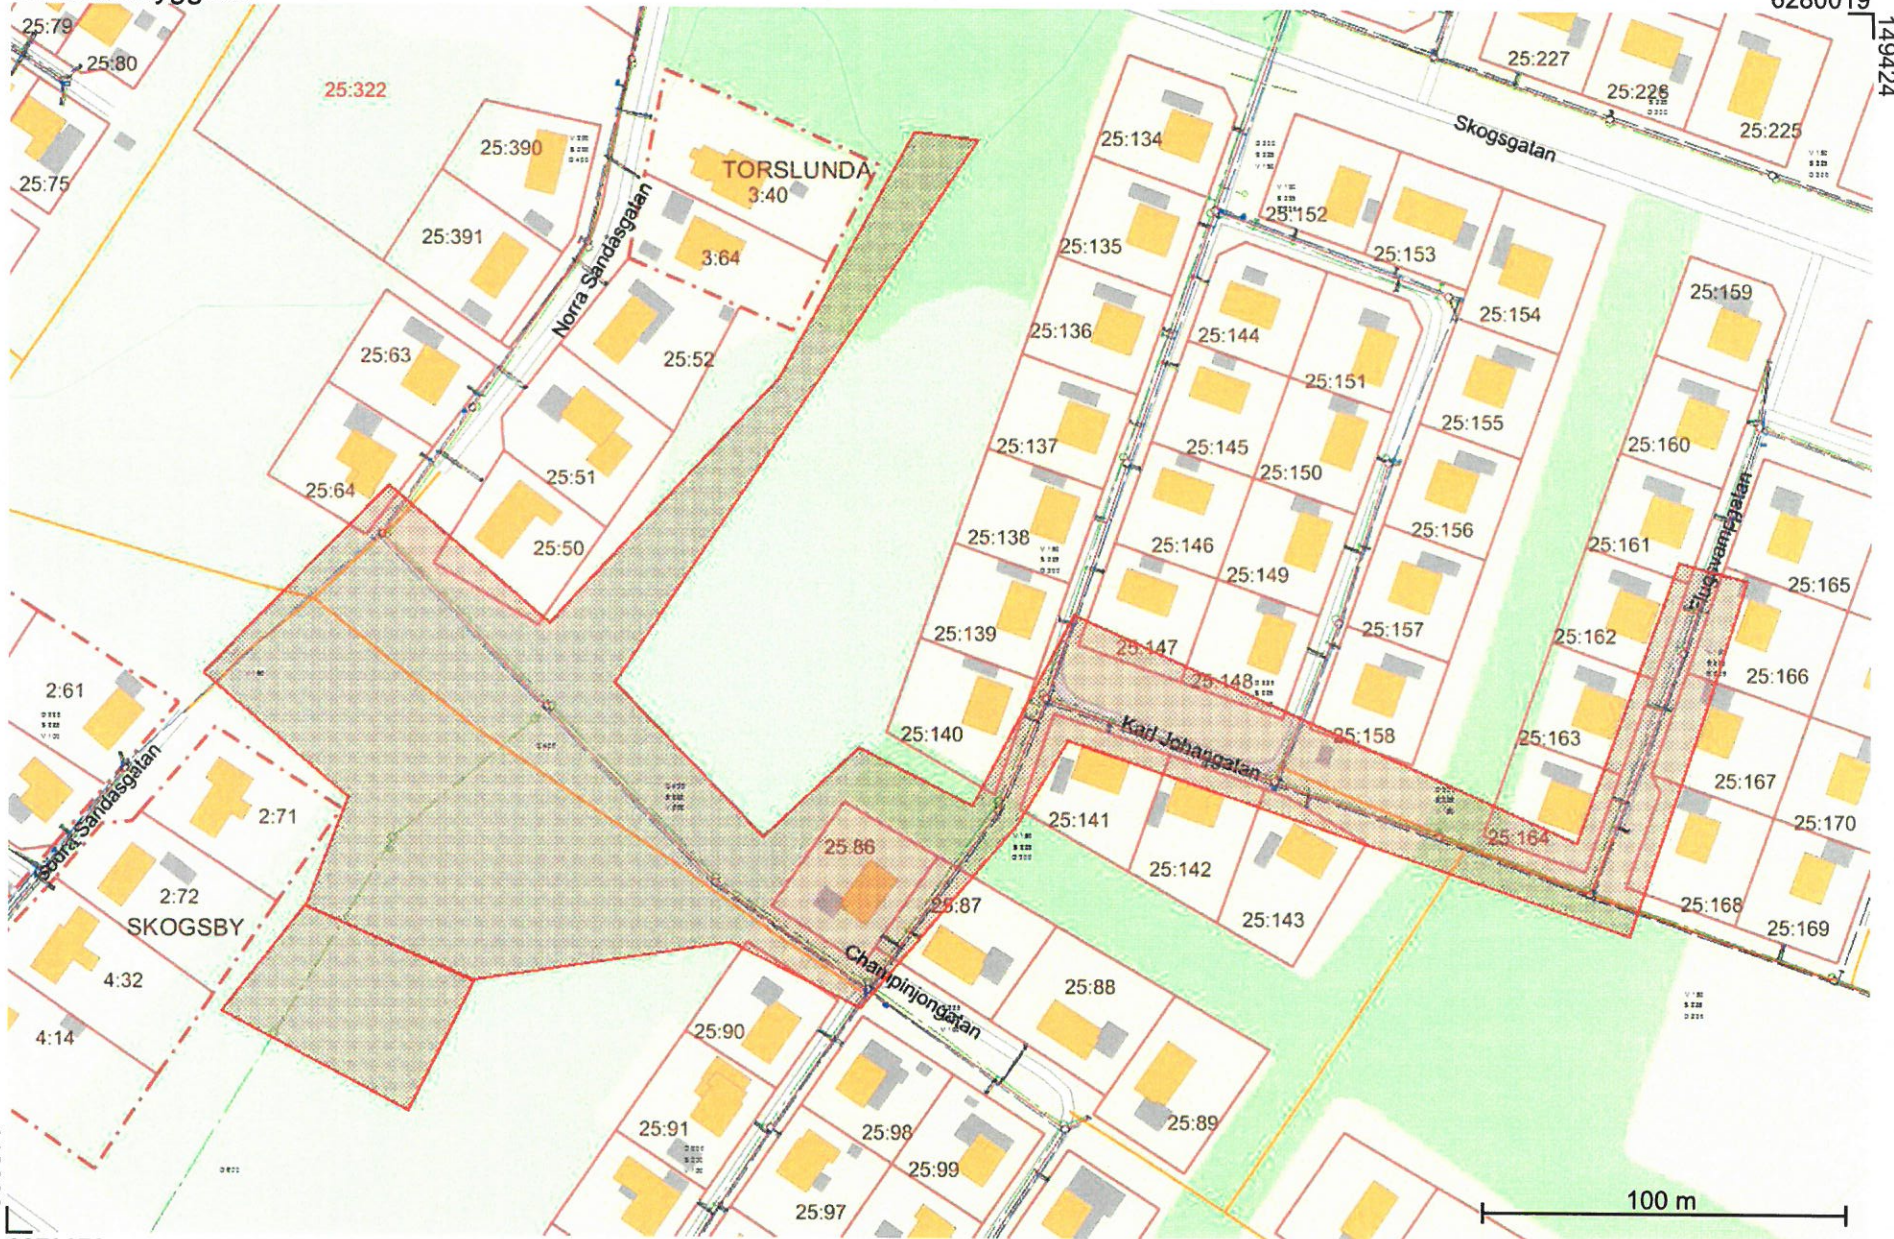

148908

6279678

© Mörbylånga Kommun och Lantmäteriet

Skala 1:2000  
Skapad med InfoVisaren  
2016-01-12